



図示凡例 (改修後)					
符号	名称	処置	数量	備考	
☒	天井点検口 450角	新設	5	額目地タイプ	
☒	天井点検口 450角	既設	1		
▨	天井仕上・下地新設範囲を示す。				

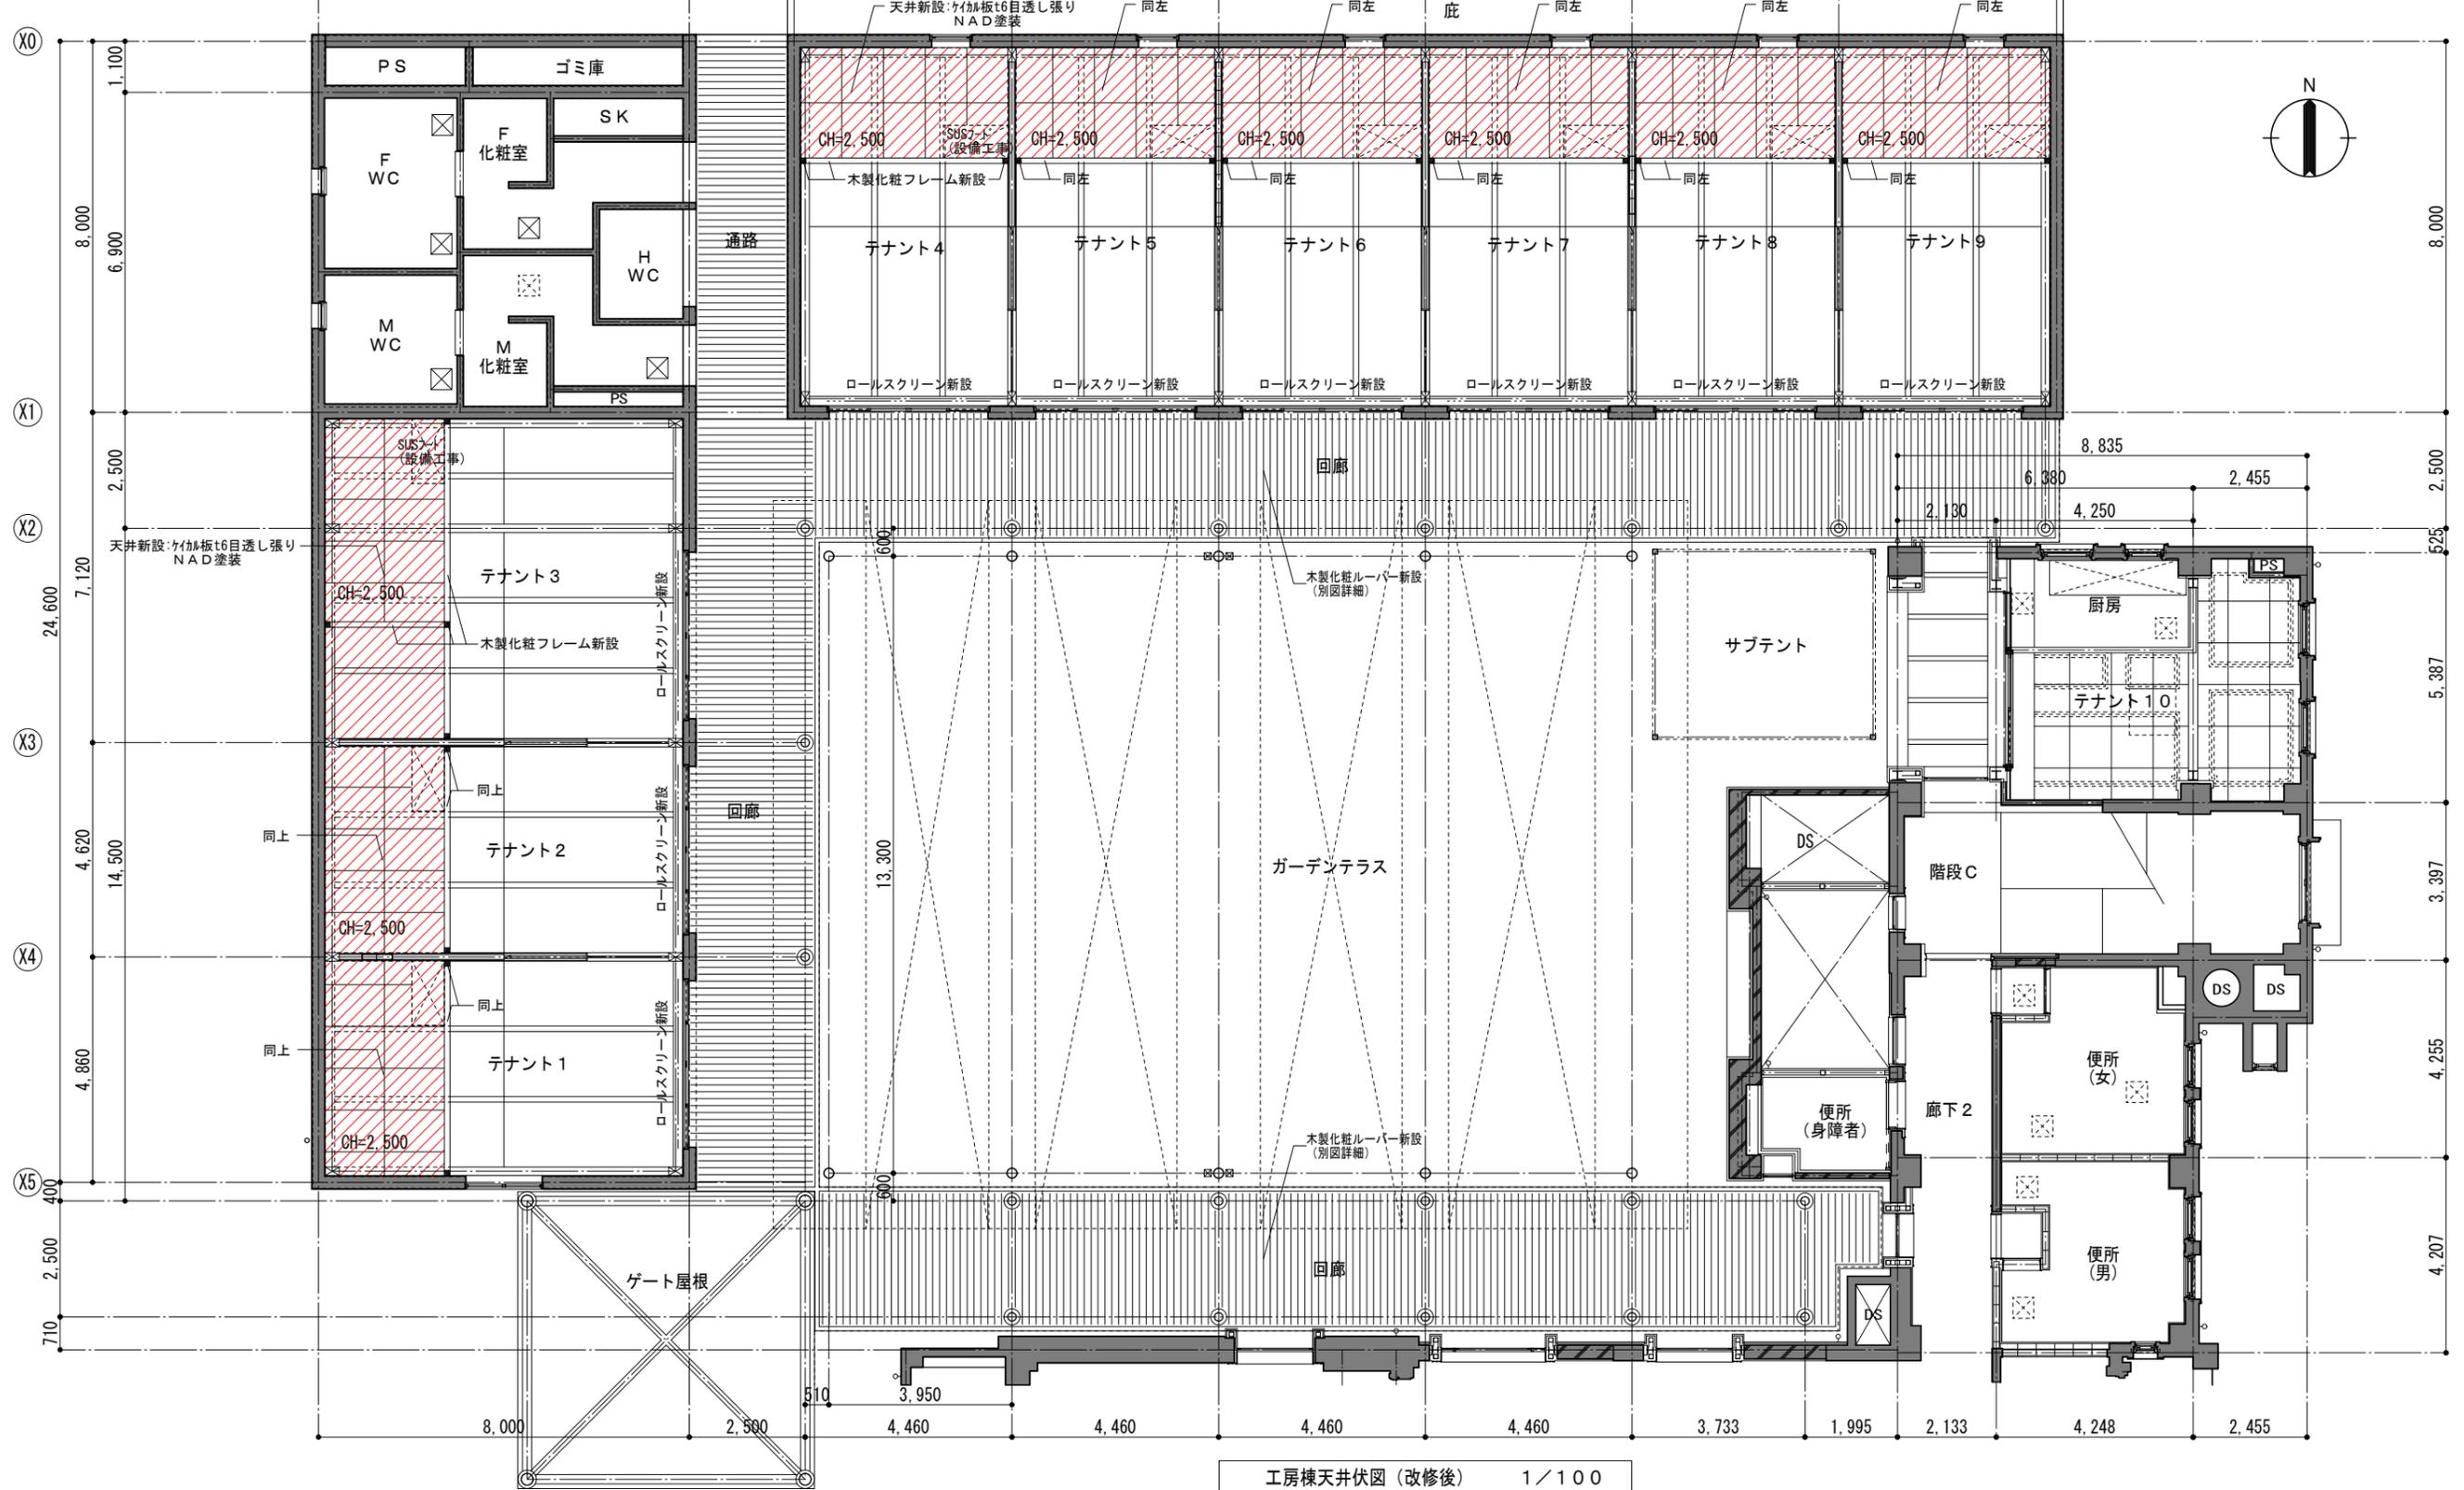

工房棟天井伏図 (改修後) 1/100

図面番号	工事名	図面種別	図面名	縮尺	設計年月日	松江市公共建築課	松江市内中原町133の5 Ⅱ (代) 0852-21-5838 1級建築士事務所登録 島根県知事登録第1001号 1級建築士登録 建設大臣登録第93630号 小草伸春	印
内A-72	旧日銀松江匠工房大規模改修 (建築) 工事	設計図	工房棟天井伏図 (改修後)	1:100	R5:5			

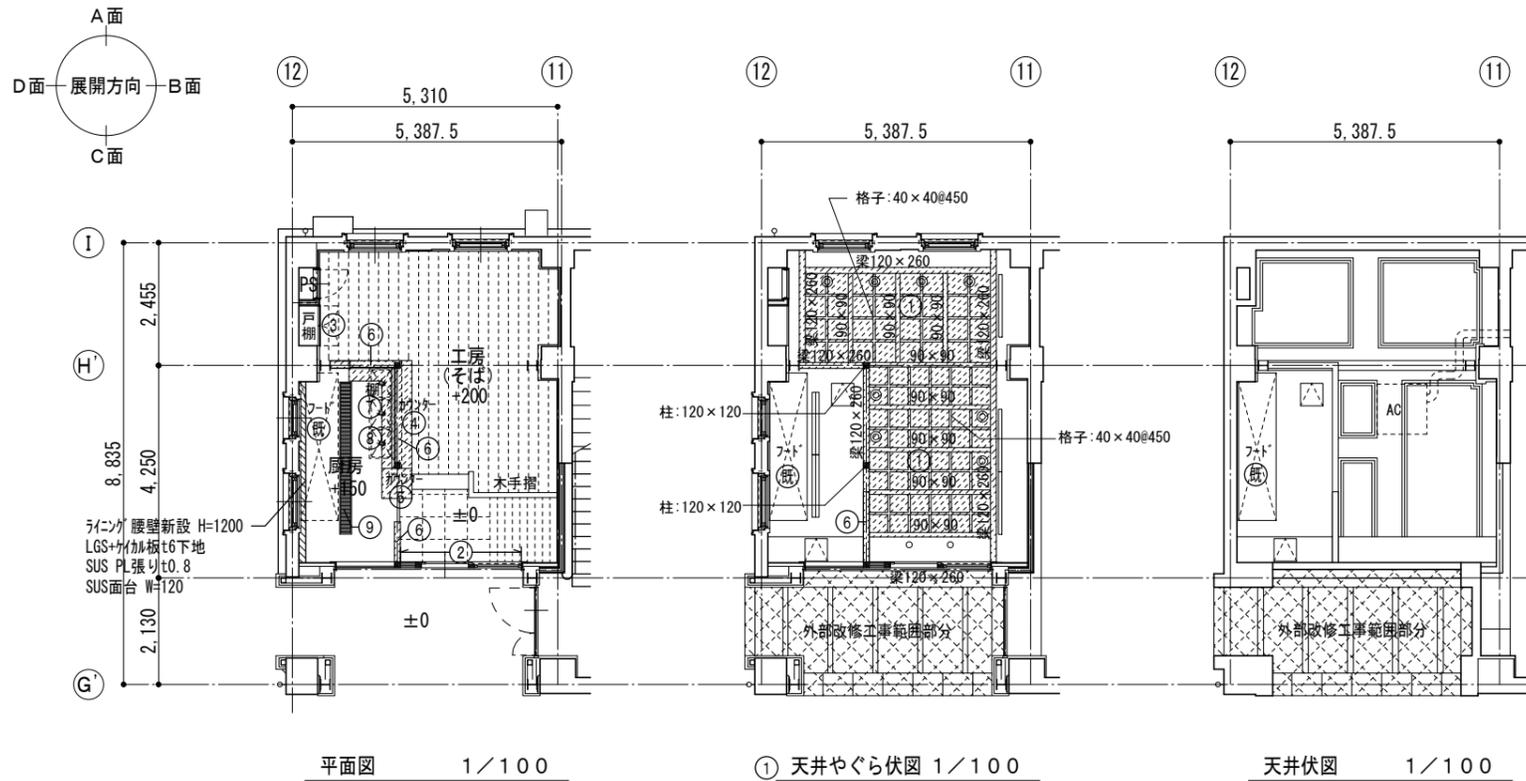

1階撤去図 (工房そば・厨房) 1/100

符号	名称	室名	W	D	H	数量	備考
①	木製やぐら	工房 (そば)	やぐら伏図・展開図参照				柱・梁・格子
②	木製建具 (引違戸+欄間+袖壁)	工房 (そば)	2,420	120	2,420	1	
③	戸棚	工房 (そば)	780	400	1,800	1	
④	カウンター (珪藻土)	工房 (そば)	2,200	400	60	1	
⑤	カウンター (珪藻土)	工房 (そば)	600	600	60	1	
⑥	木造腰壁・垂壁 (板張り+ホード)	工房 (そば)	平面図・展開図参照				
⑦	棚 (珪藻土)	厨房	2,900	250	700	1	
⑧	SUSシンク	厨房	1,800	450	850	1	
⑨	SUSグレーチング蓋	厨房	500	250		6	
既	SUSフード	厨房	2,950	750	1,100	1	既設のまま再利用
撤去範囲・備品を示す。							

