




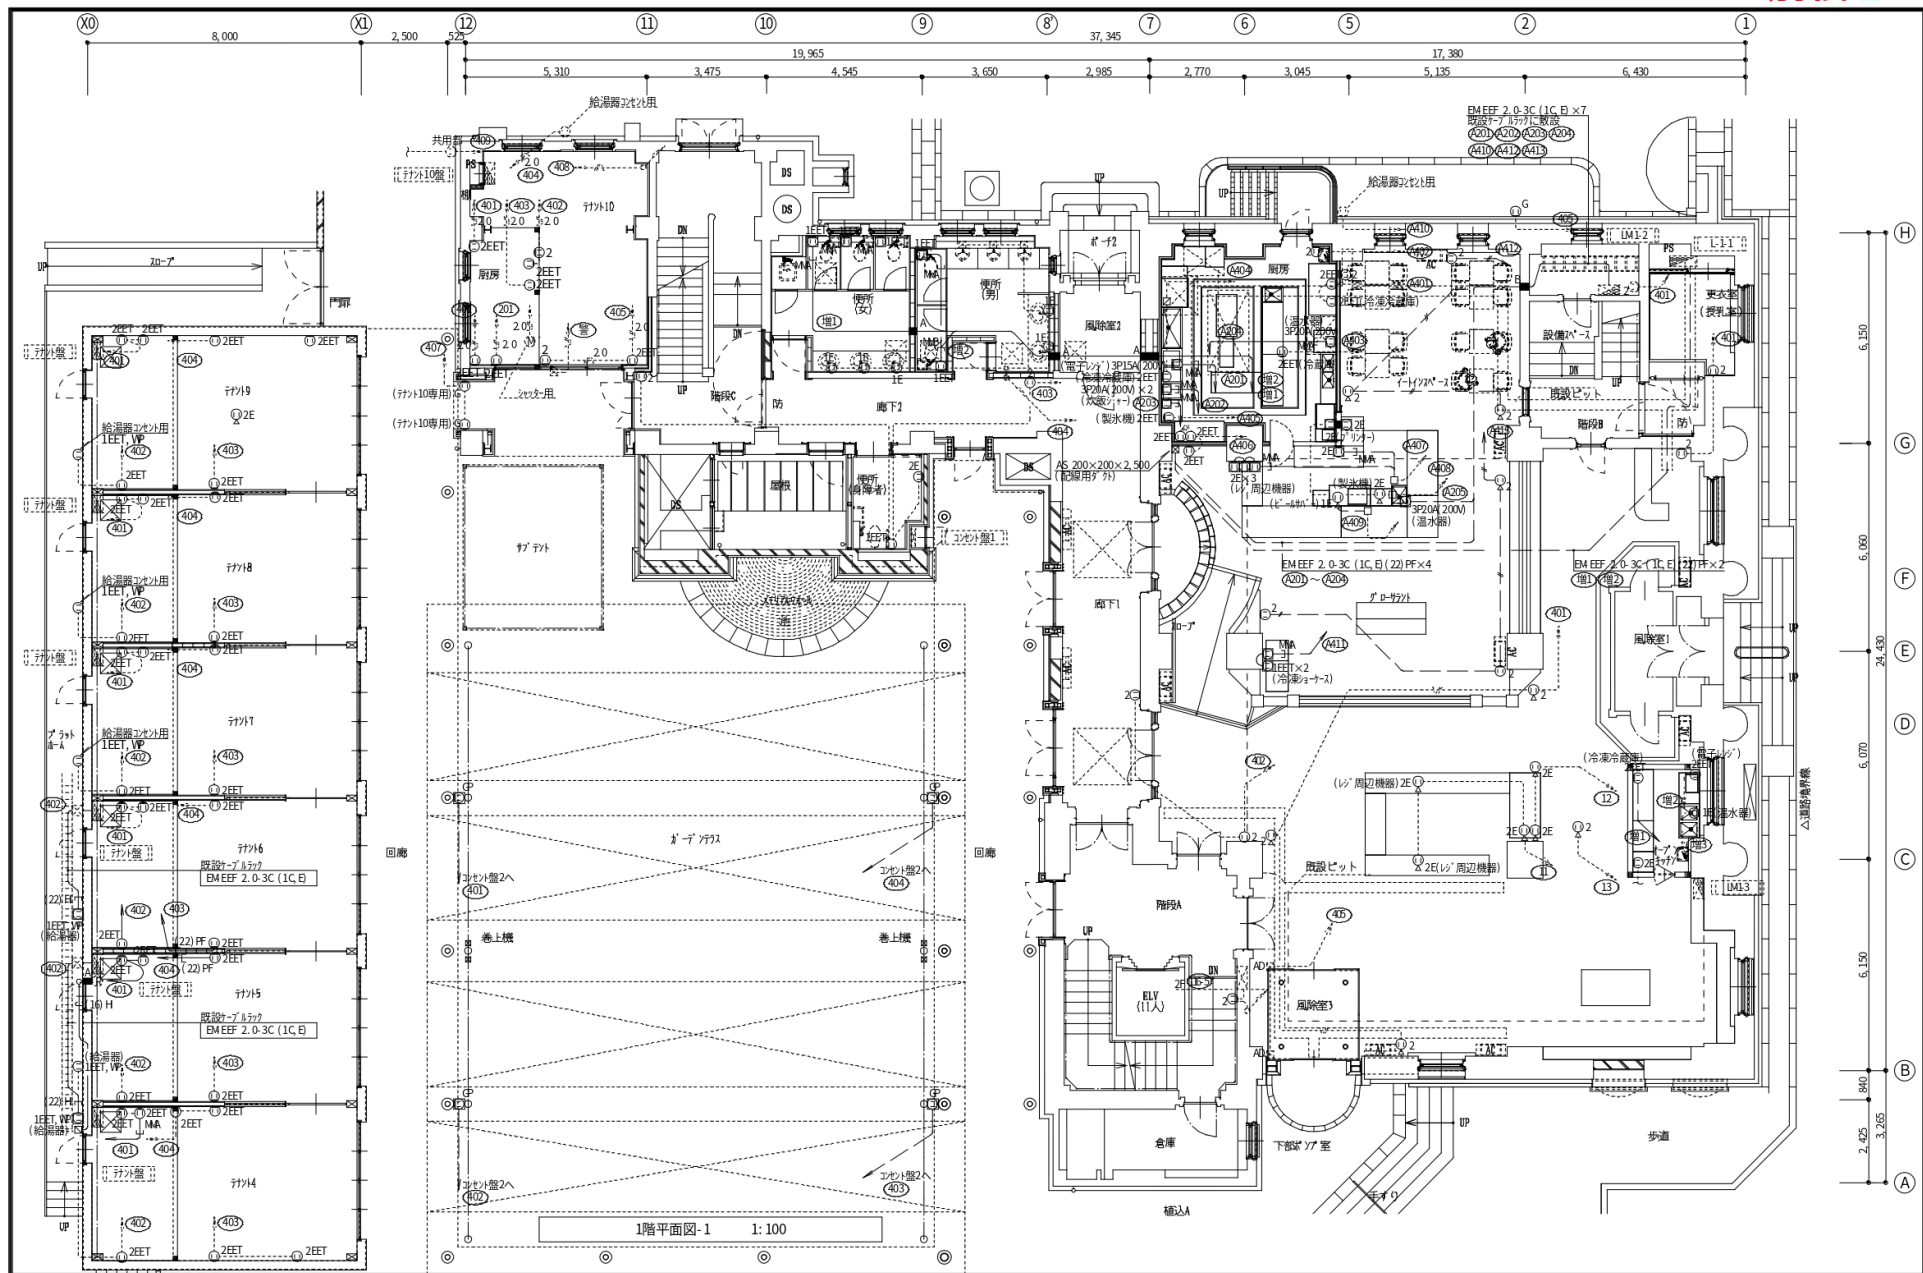

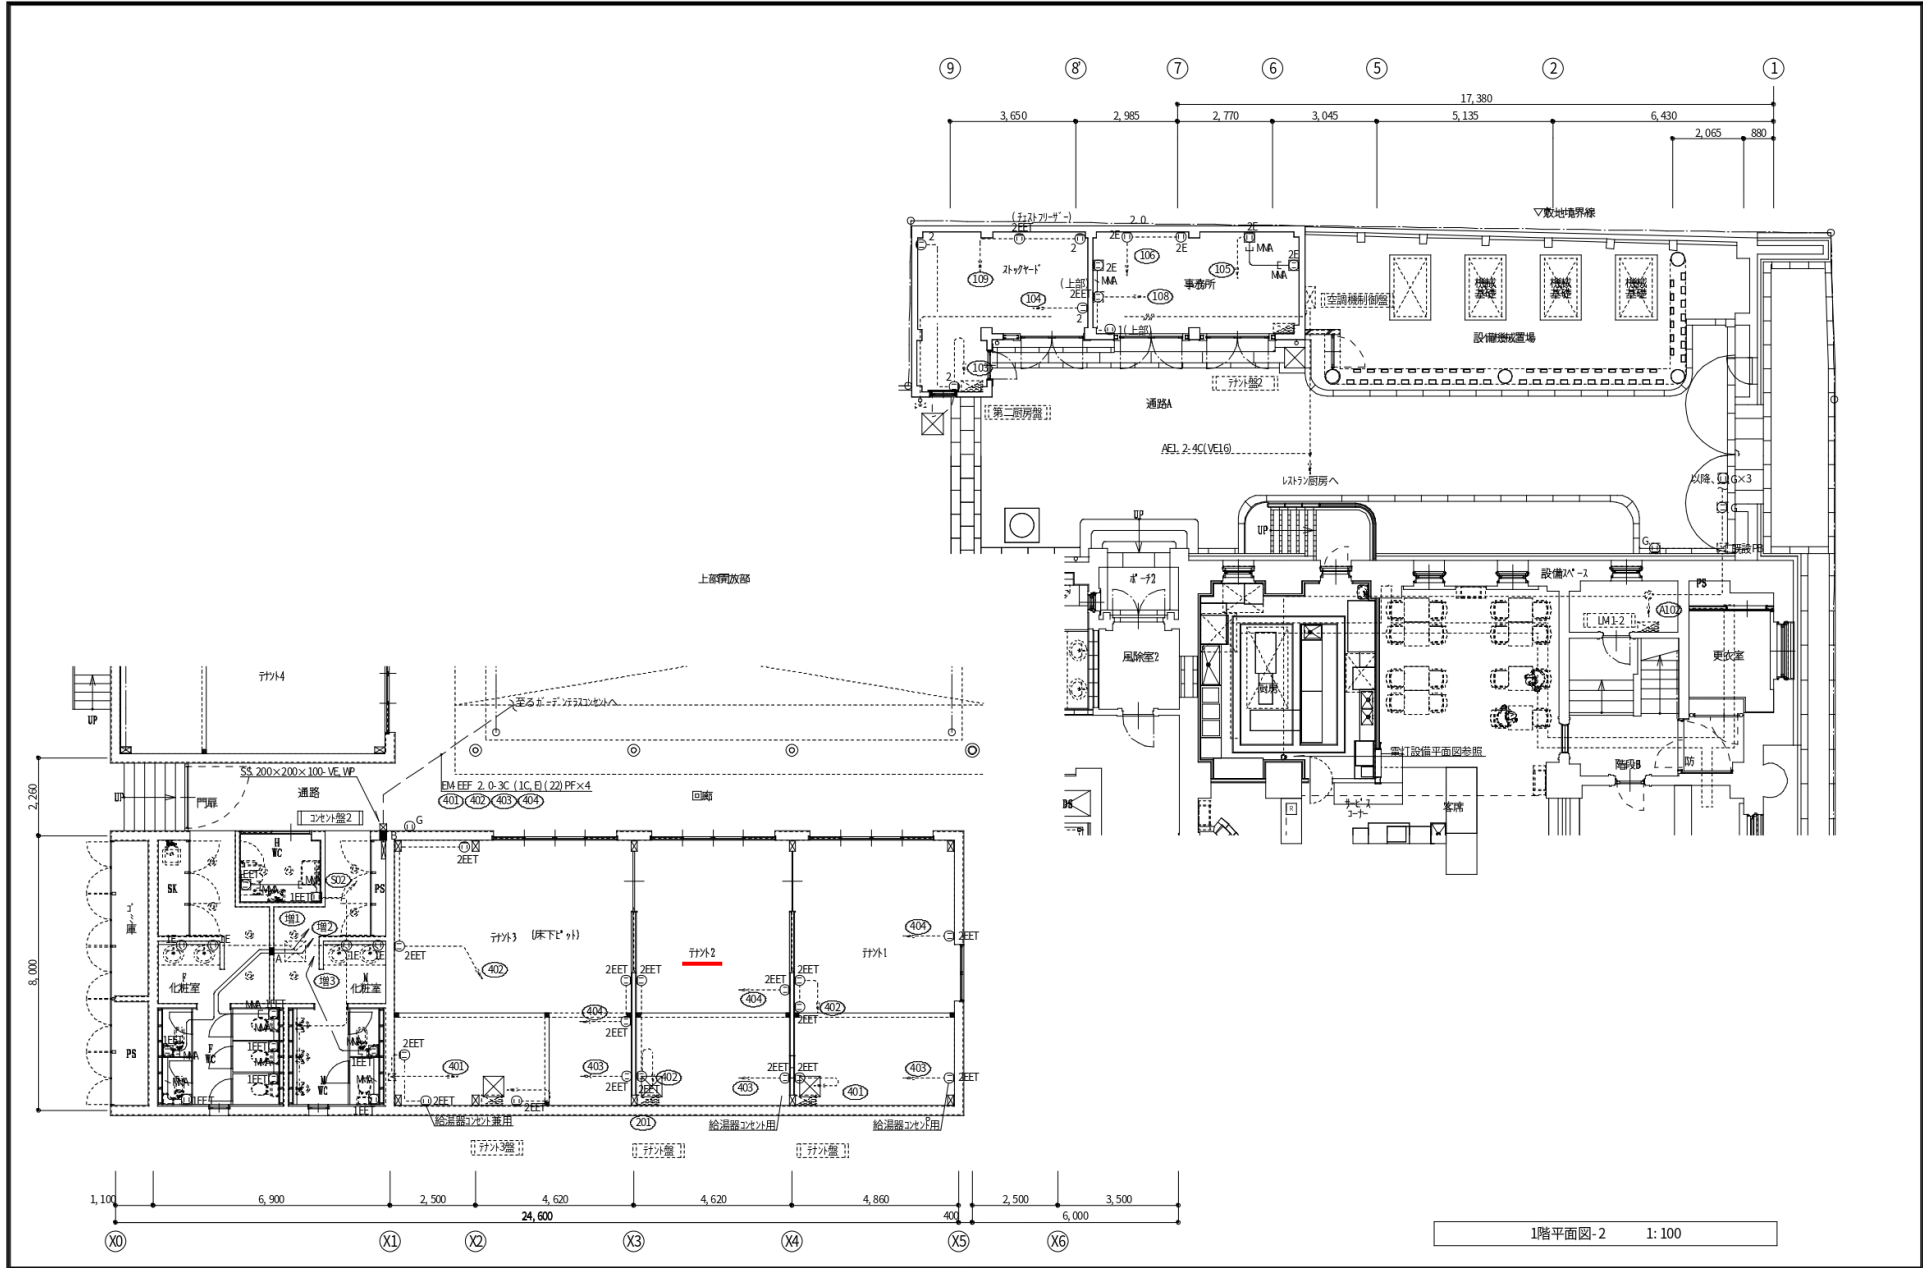

凡例

-----	：点線は既設を示す。
————	：実線は新設を示す。

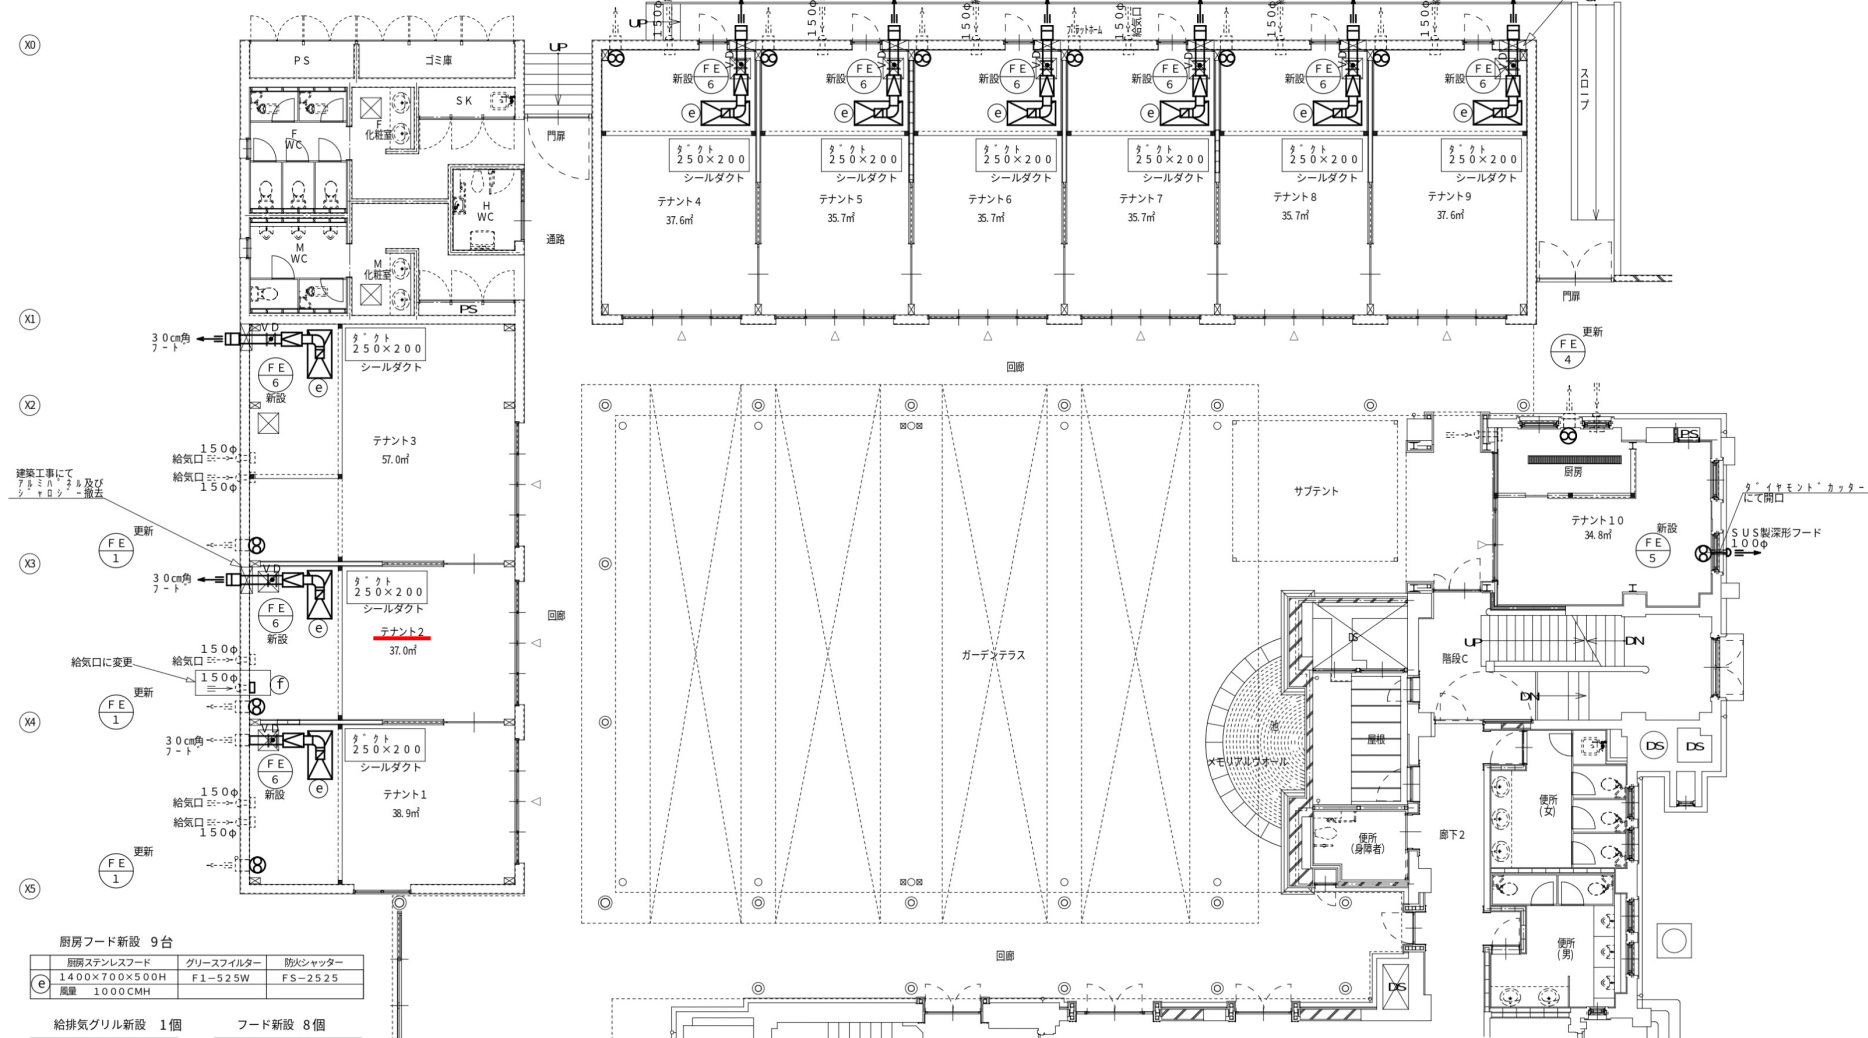

工房棟平面圖 (改修後) 1/100

油分捕集 更新			
②	油分捕集	RGF-40P+高さ350mm	1 SUSマンホール蓋
④	油分捕集	RGF-100P+高さ50mm	1 SUSマンホール蓋
⑤	油分捕集	GS2-35PD	6 SUSマンホール蓋
⑥	油分捕集	RGF-40P+高さ100mm	3 SUSマンホール蓋

⑤×6箇所
油分捕集
高断面CON.の取り換え→設備工事
(700×600相当)
分断機を撤去し、更新(設備工事)
(分断機詳細参照)

②×1箇所
油分捕集
上断面CON.の取り換え→設備工事
高さ(L:2m×1.0m相当)
上断面CON.撤去→撤去工事

④×1箇所
油分捕集
分断機
撤去→撤去・処分

⑥×3箇所
油分捕集
上断面
撤去→撤去・処分



KEYPLAN

Y8
Y7
Y6
Y5
Y4
Y3
Y2
Y1
Y0

H
G
F
E
D
C
B
A



凡例
□ : 更新機器を示す



凡例

- : 給水管立上部分を示す (20)
- ◎ : 給湯管立上部分を示す (20)
- ⊙ : 排水管立上部分を示す (60)

X0

- (給水) バルブ止めとする (G V)
- (給湯) バルブ止めとする (G V)
- (排水) プラグ止めとする

※以降別添テナント工事

X1

X2

(給湯) ビット内配管とする。


X3

X4

X5

凡例

- : 新設配管を示す
- - - : 既設配管を示す

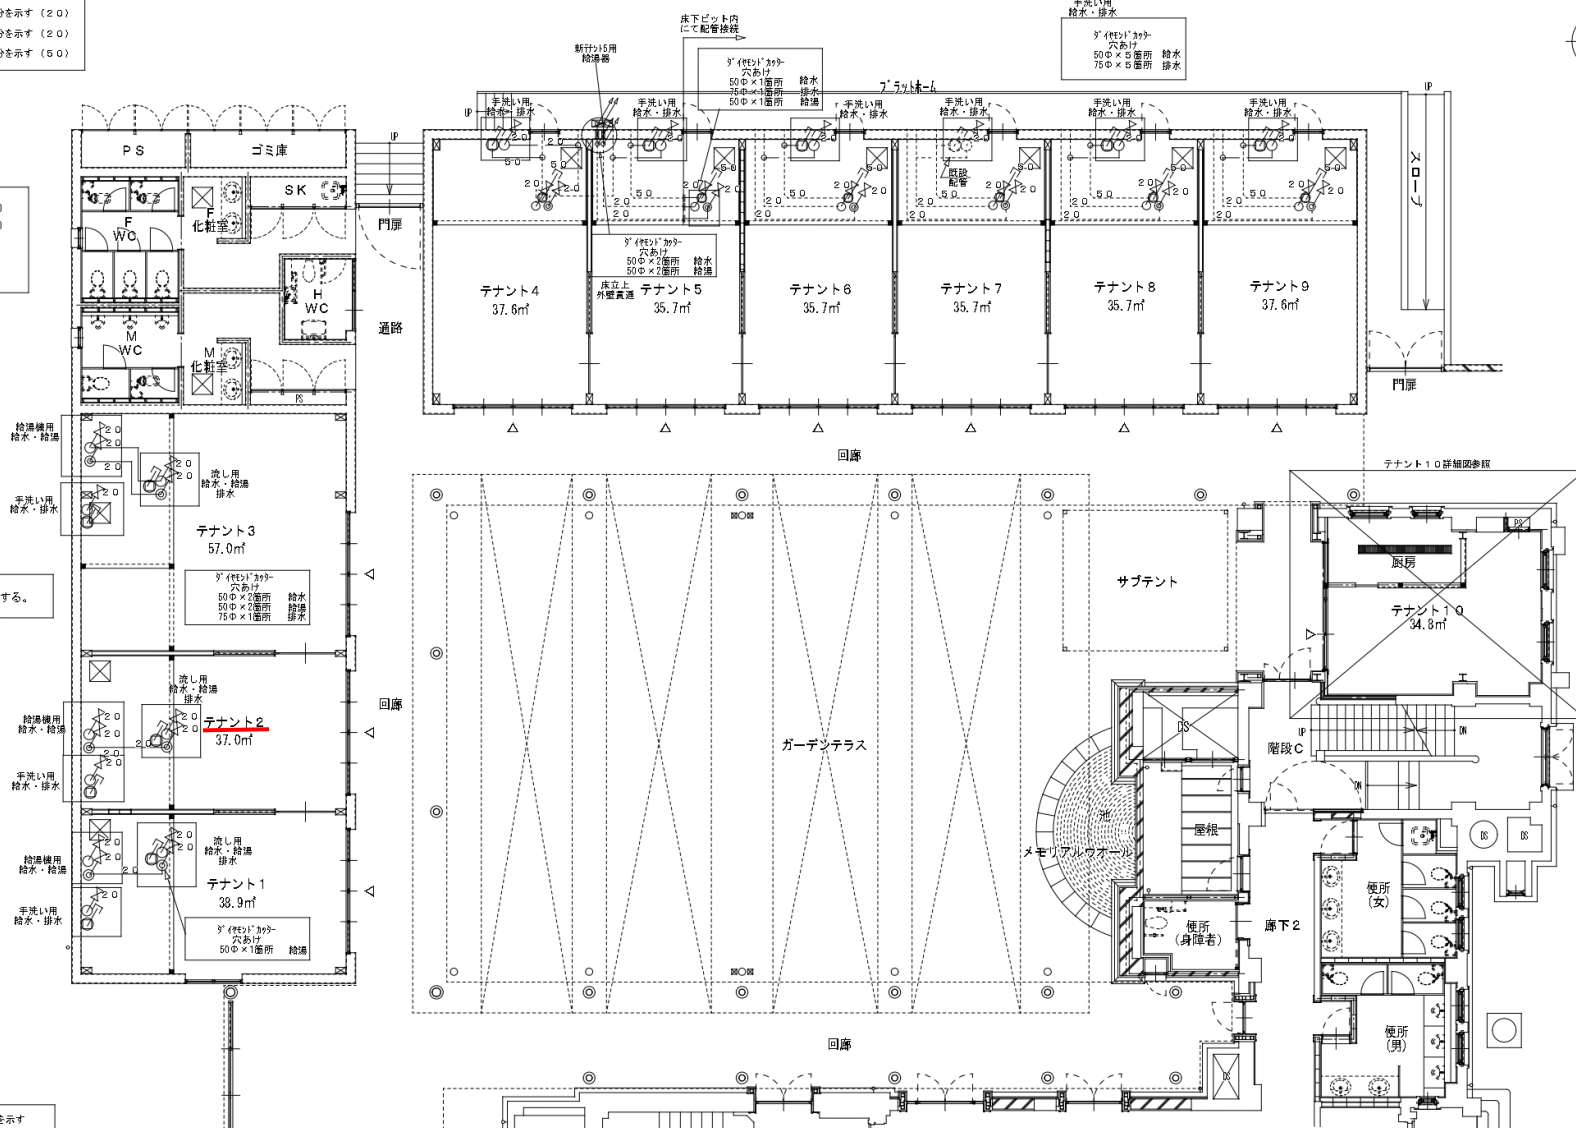




凡例
○：ガス管立上部分を示す

凡例
——：屋内露出部分を示す
- - - -：ビッド内部分を示す

テナント4、6、7、8、9の
給湯器用ガス配管は
既存のまま

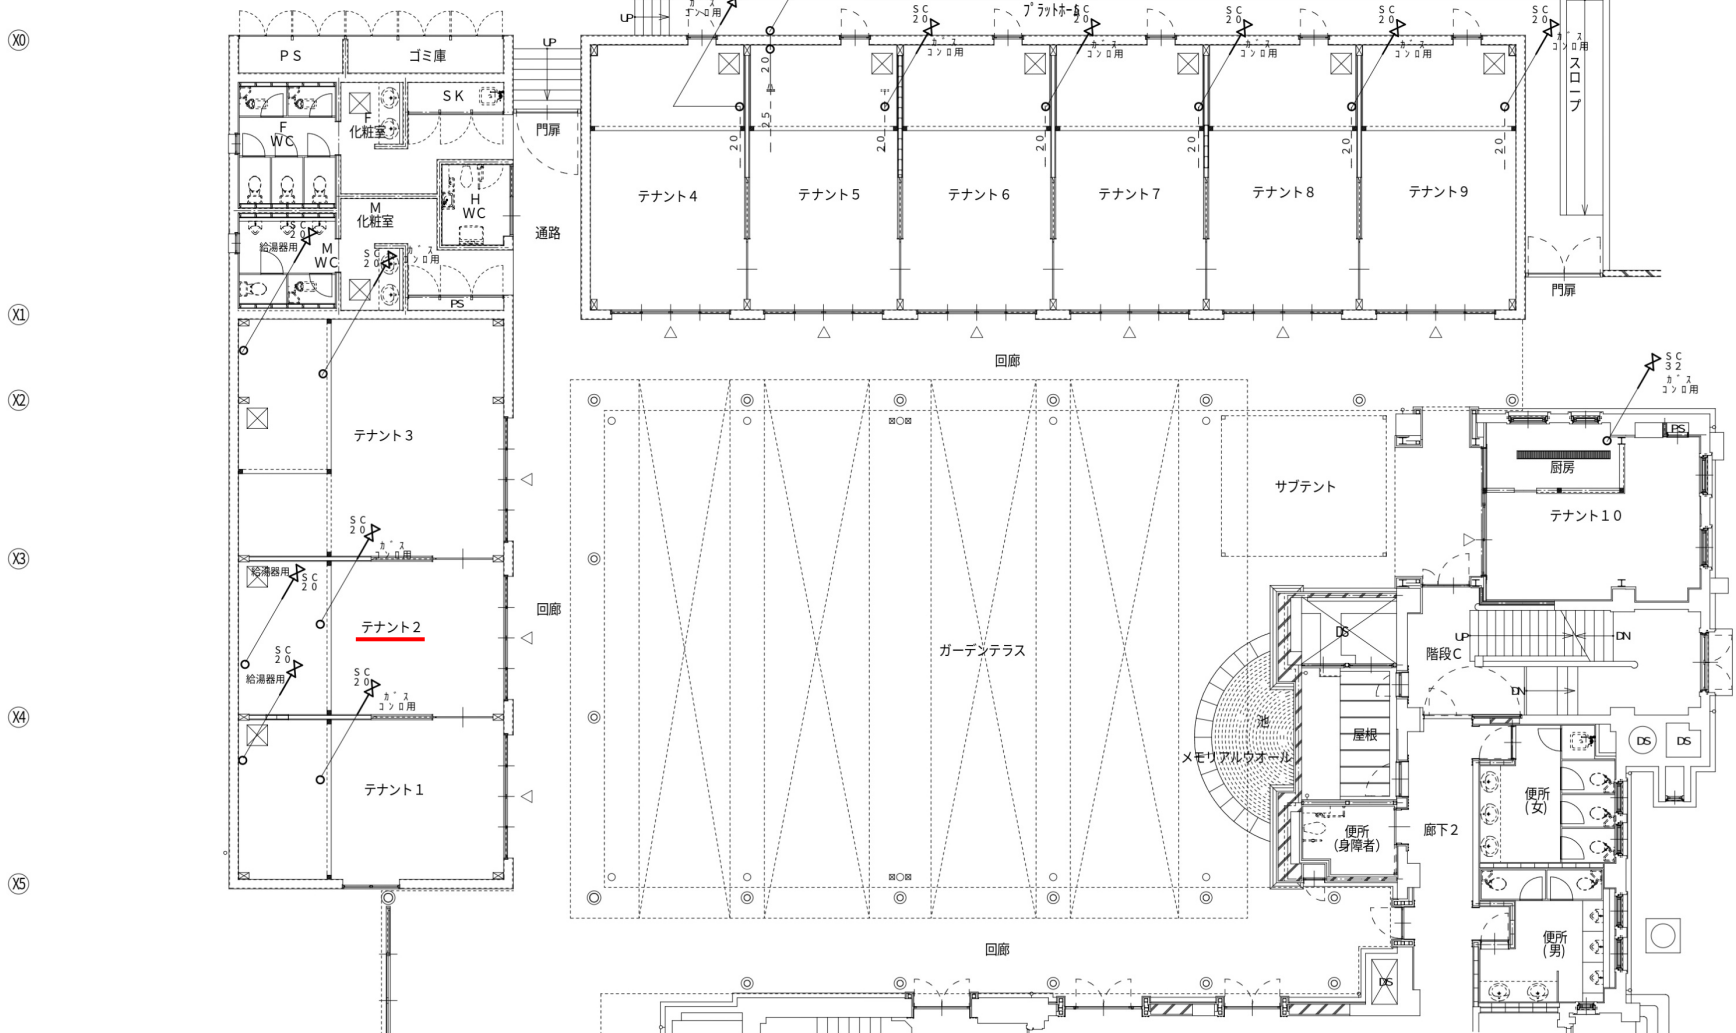


ガス器具				
⑤	ガス湯沸器	24号 配管カバー、リモコン、配線 GV20, SC20, FJ20×3	リモコン別置き	6 都市ｶﾞｽ 13 A 屋外壁掛け
④	ガス湯沸器	24号 給排気管 リモコン、配線 GV20, SC20, FJ20×3	リモコン本体付置 配管カバー付き	3 都市ｶﾞｽ 13 A 強制給排気形
③	ガス湯沸器	24号 配管カバー、リモコン、配線 GV20, SC20, FJ20×3	リモコン別置き	2 都市ｶﾞｽ 13 A 屋外壁掛け

⑤
給湯器
リモコン



KEY PLAN

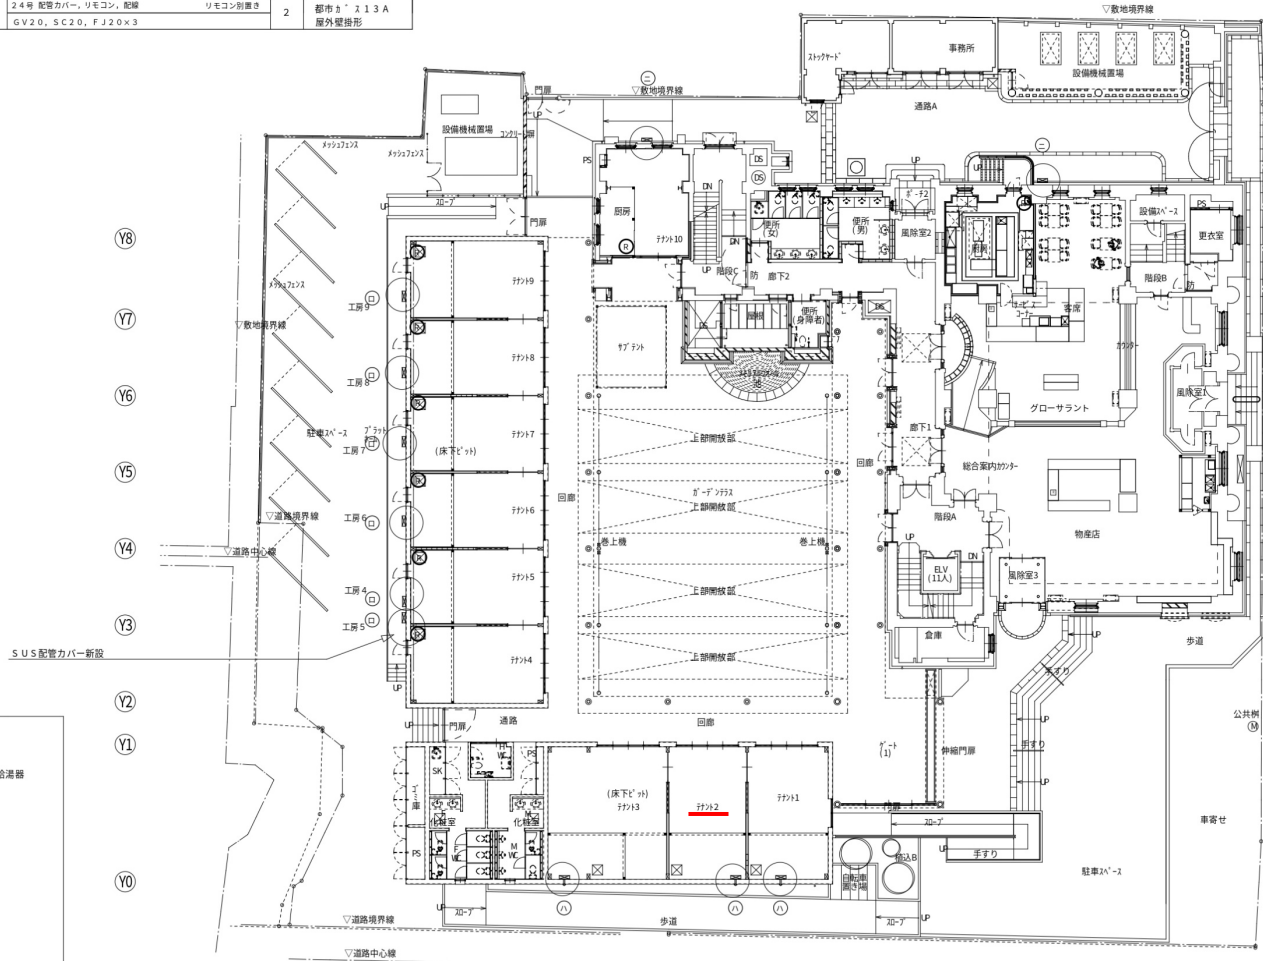

H
G
F
E
D
C
B
A

