



図示凡例 (改修後)

符号	名称	数量	備考
☒	天井点検口 450角	新設 5	顔目地タイプ
☒	天井点検口 450角	既設 1	
▨	天井仕上・下地新設範囲を示す。		

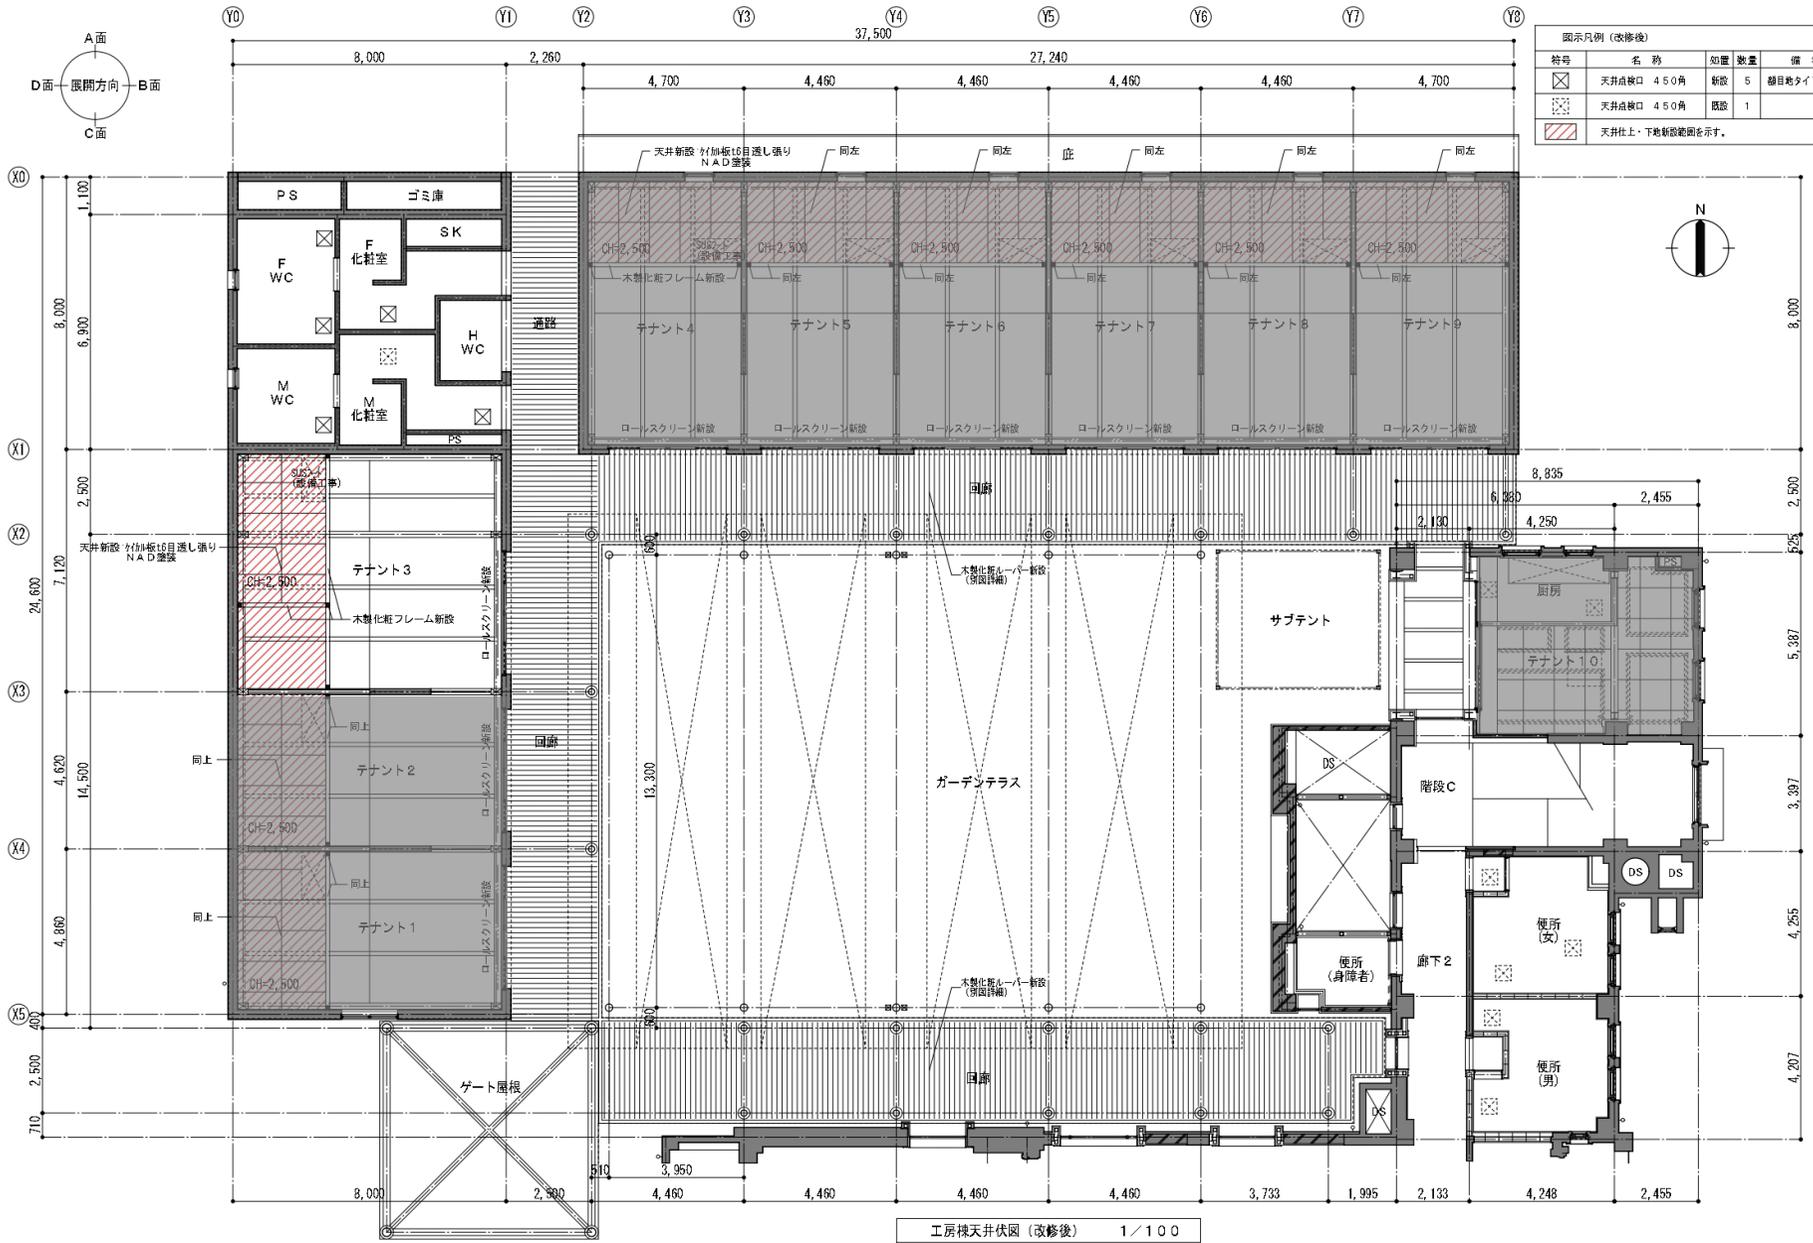

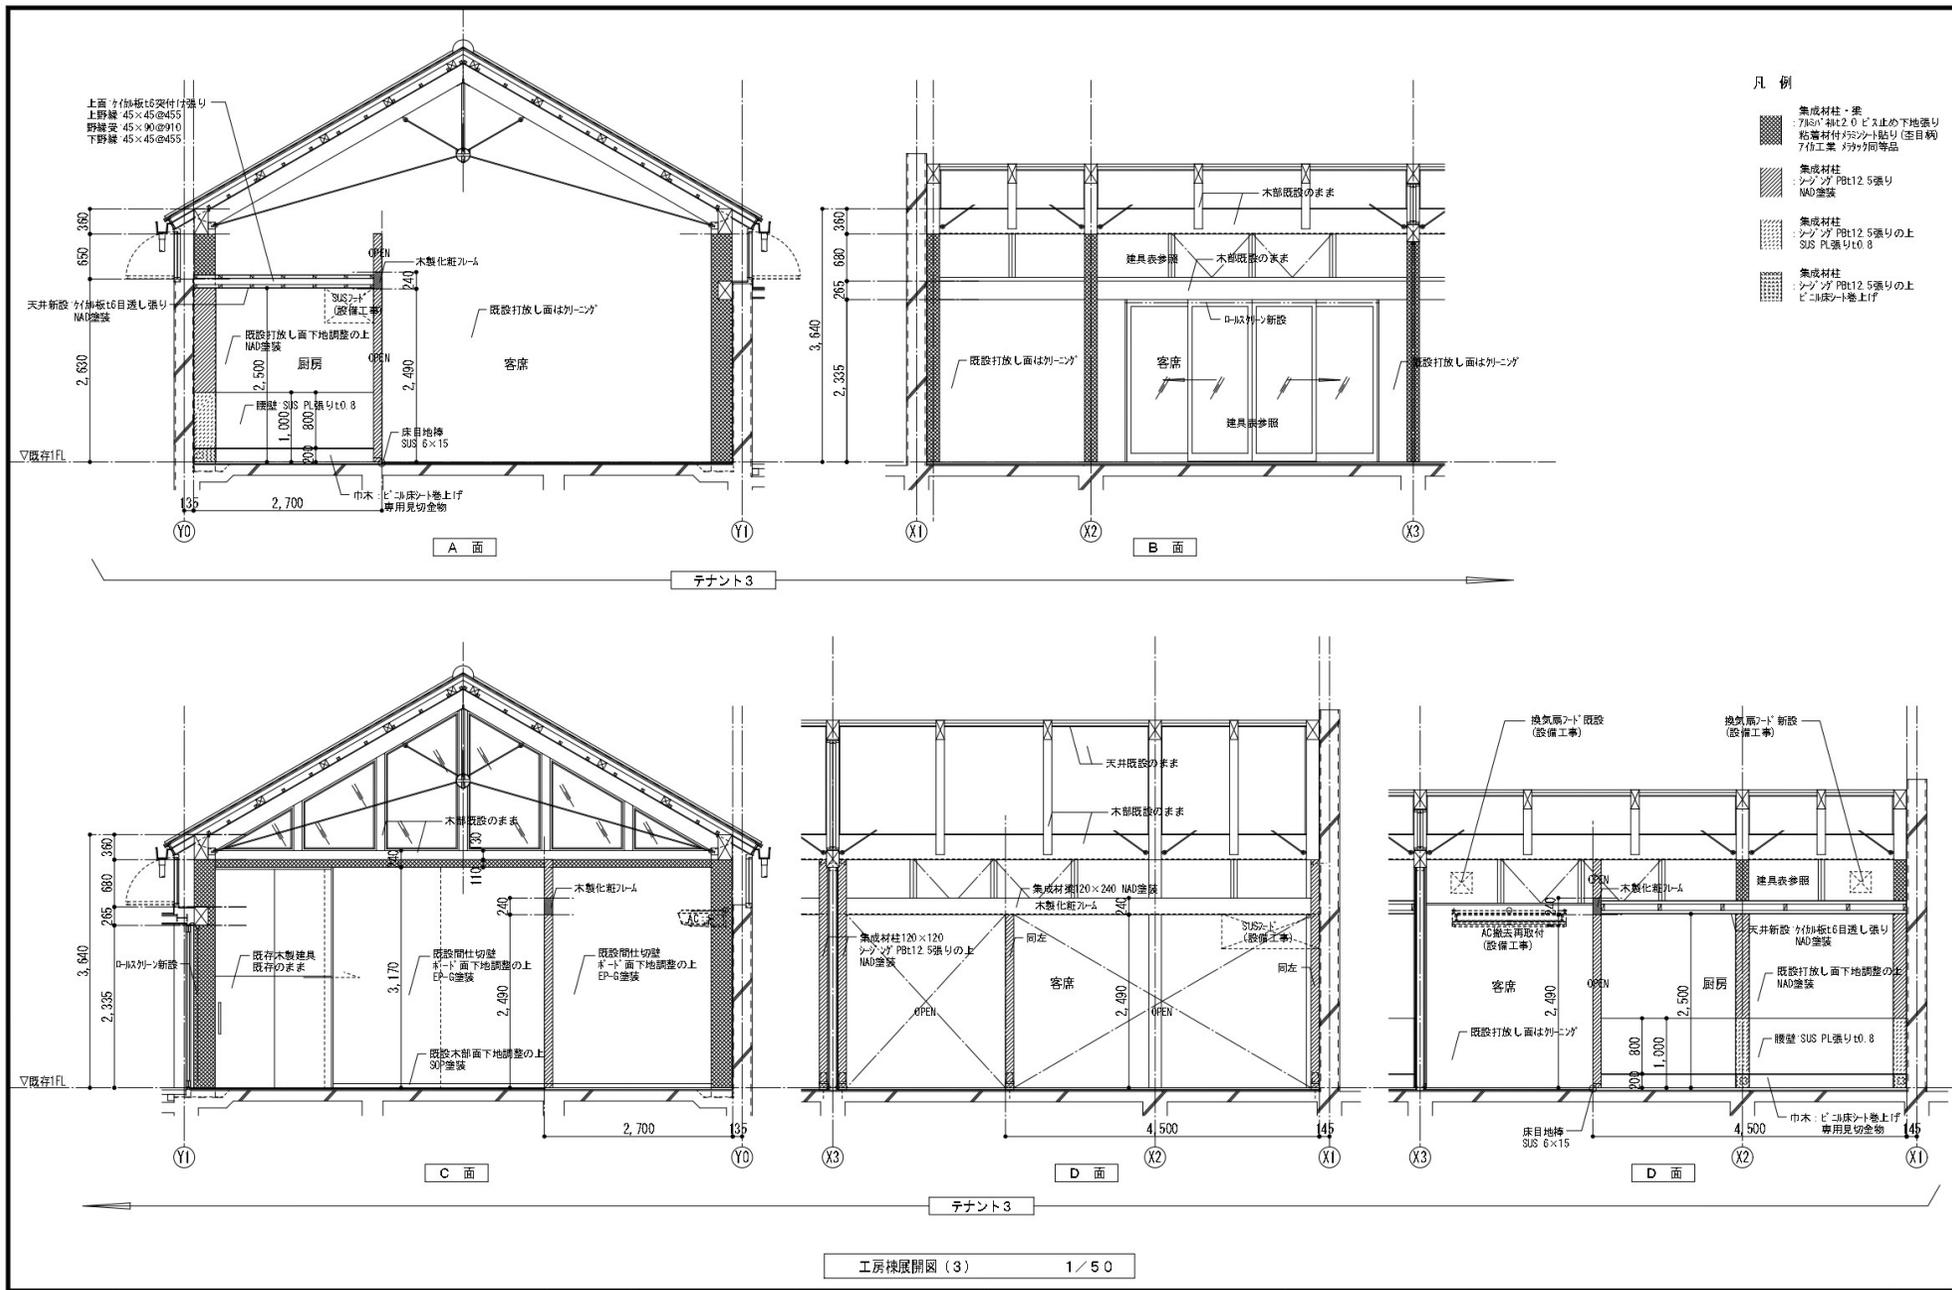

上面<sup>1</sup>材貼付は変付<sup>1</sup>張り  
上野縁 45×45@455  
野縁受 45×90@910  
下野縁 45×45@455

天井新設<sup>1</sup>材貼付は6目遮し張り  
NAO塗装

既設打放し面下地調整の上  
NAO塗装


厨房

客席

Y0

Y1

A面

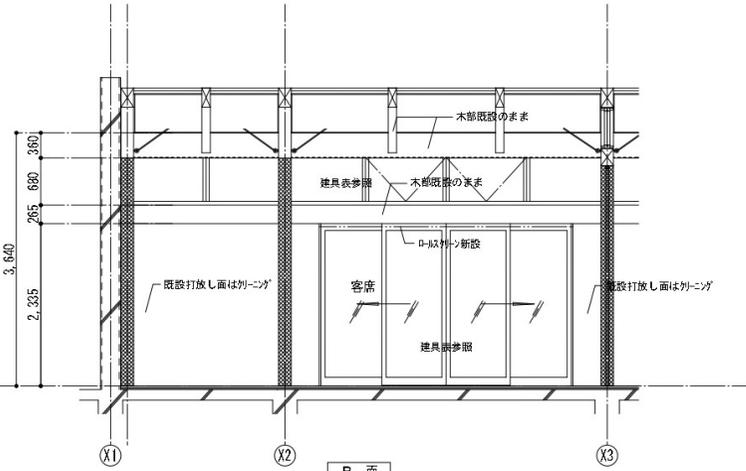


B面

X1

X2

X3


テナント3

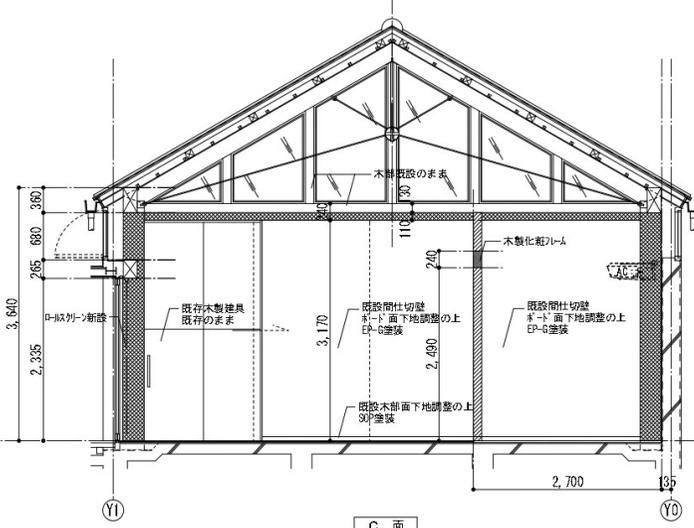

C面

Y1

Y0

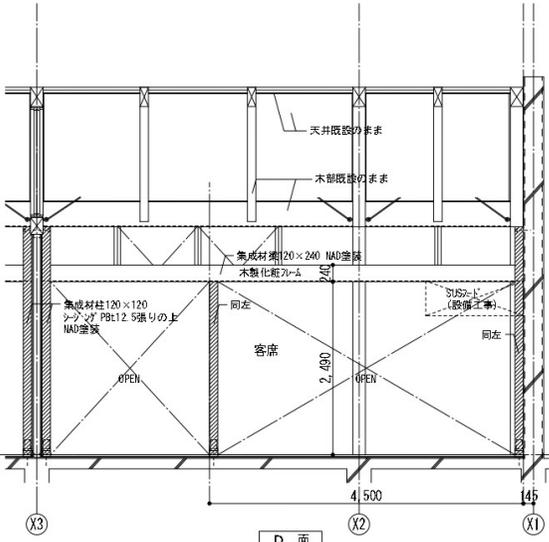


D面

X3

X2

X1

テナント3

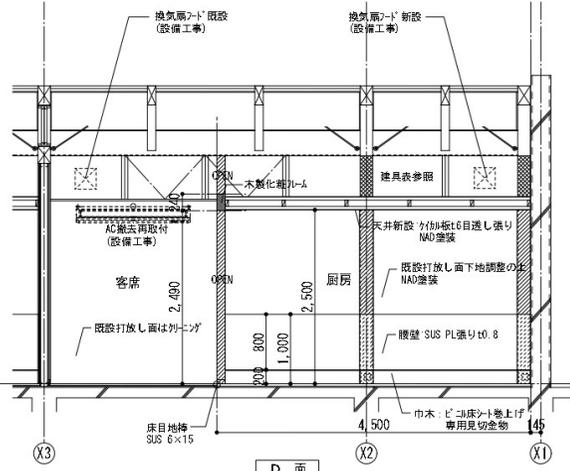

D面

X3

X2

X1